


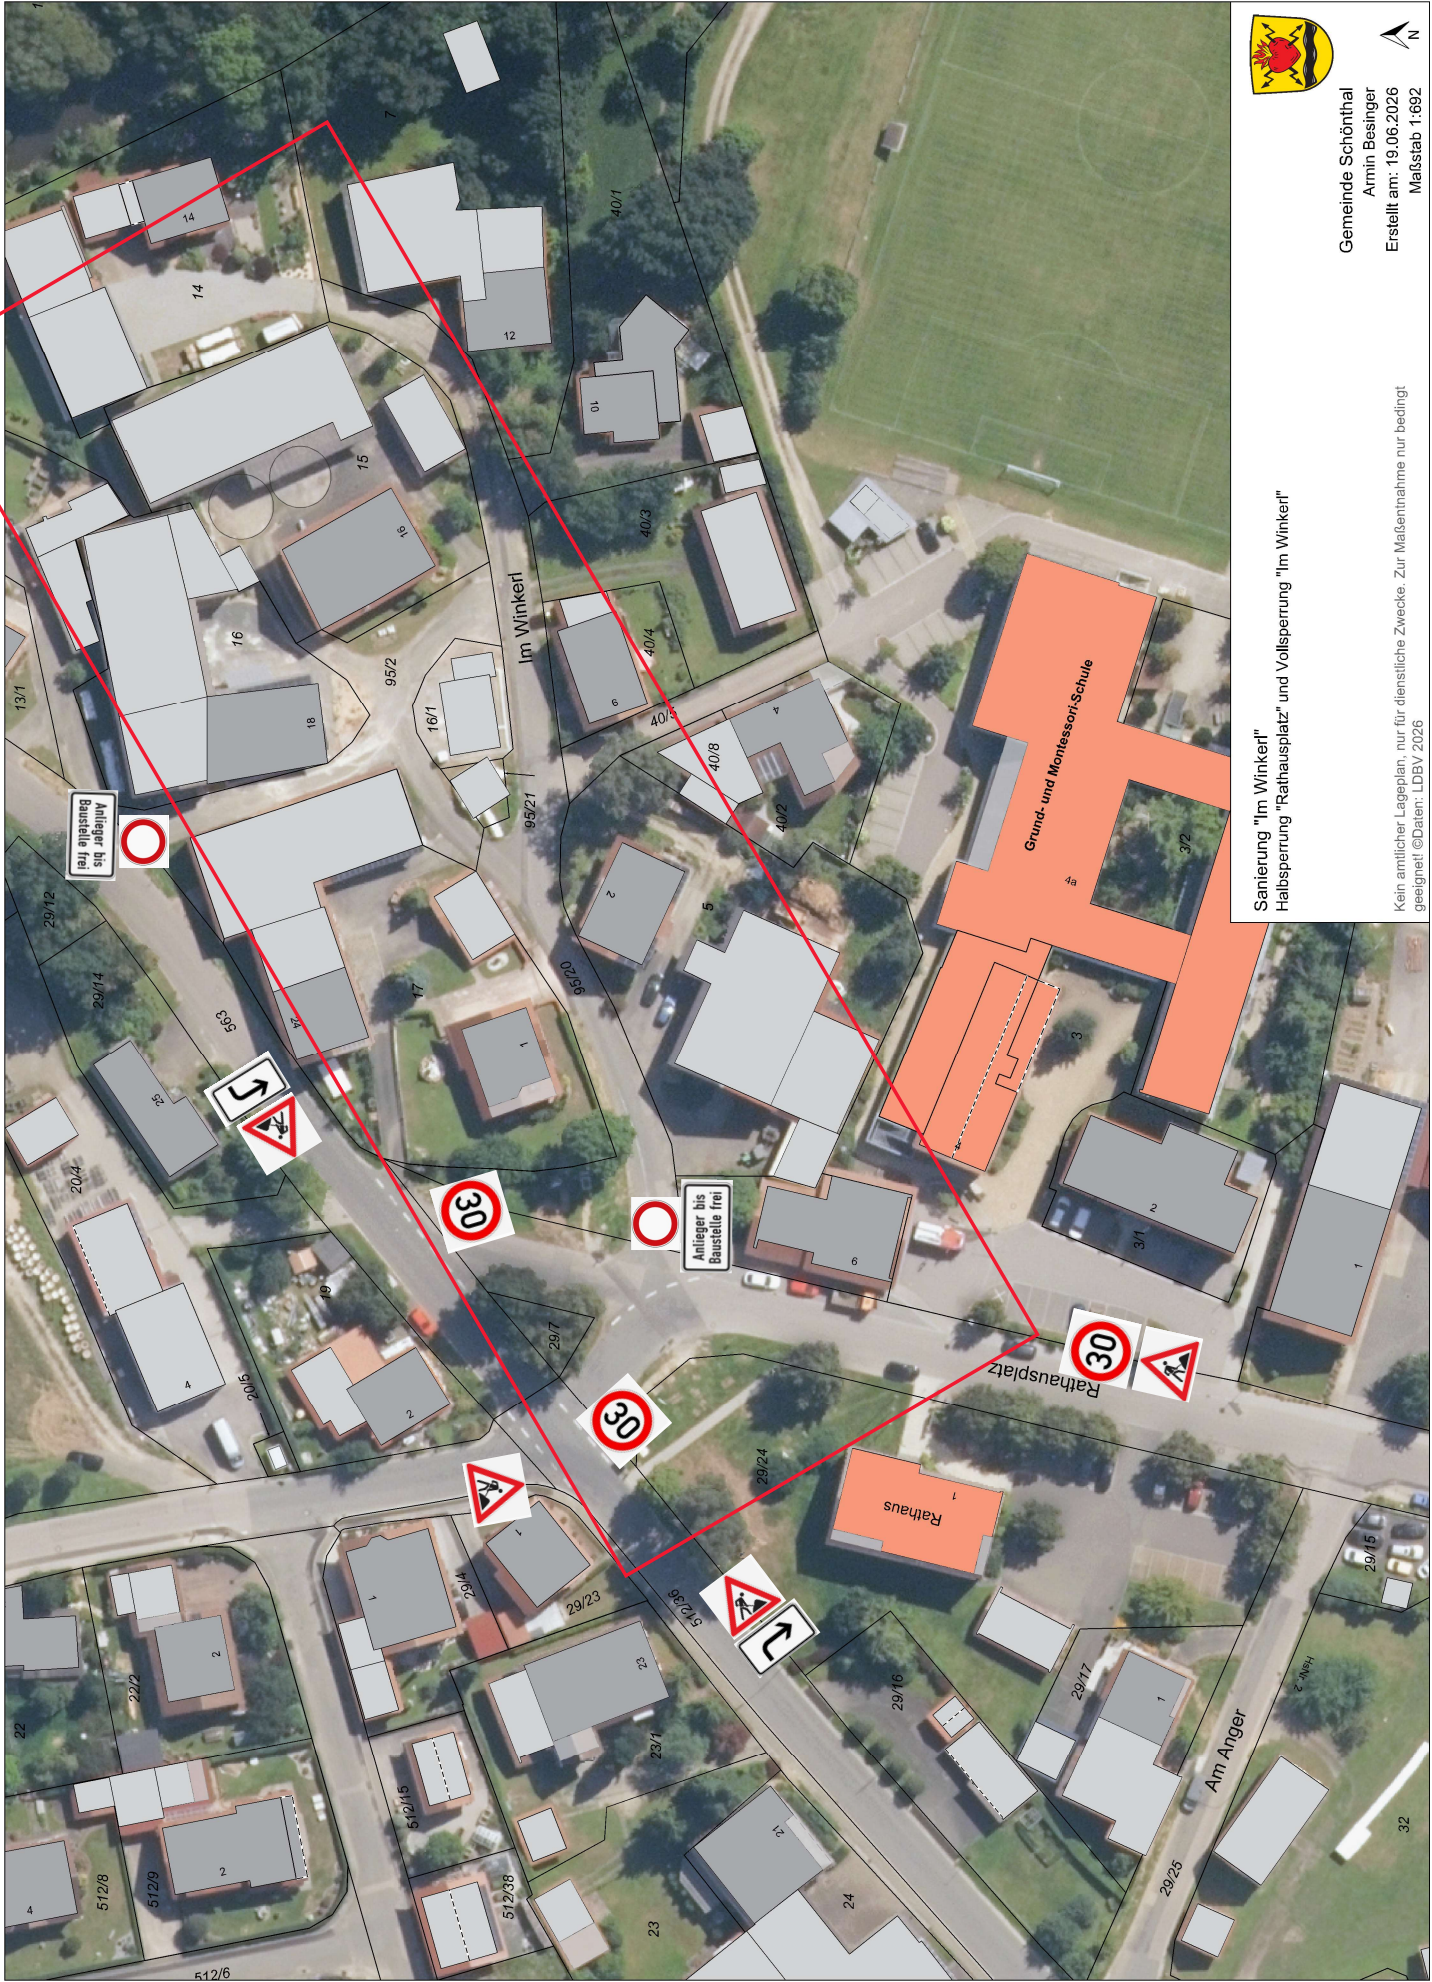

Gemeinde Schönthal
Armin Besinger
Erstellt am: 19.06.2026
Maßstab 1:692

Sanierung "Im Winkler"
Halbsperrung "Rathausplatz" und Vollsperrung "Im Winkler"

Kein amtlicher Lageplan, nur für dienstliche Zwecke. Zur Maßentnahme nur bedingt geeignet! ©Daten: LDBV 2026