


A SCHÖNTHAL

Baugebiet Hopfenzell

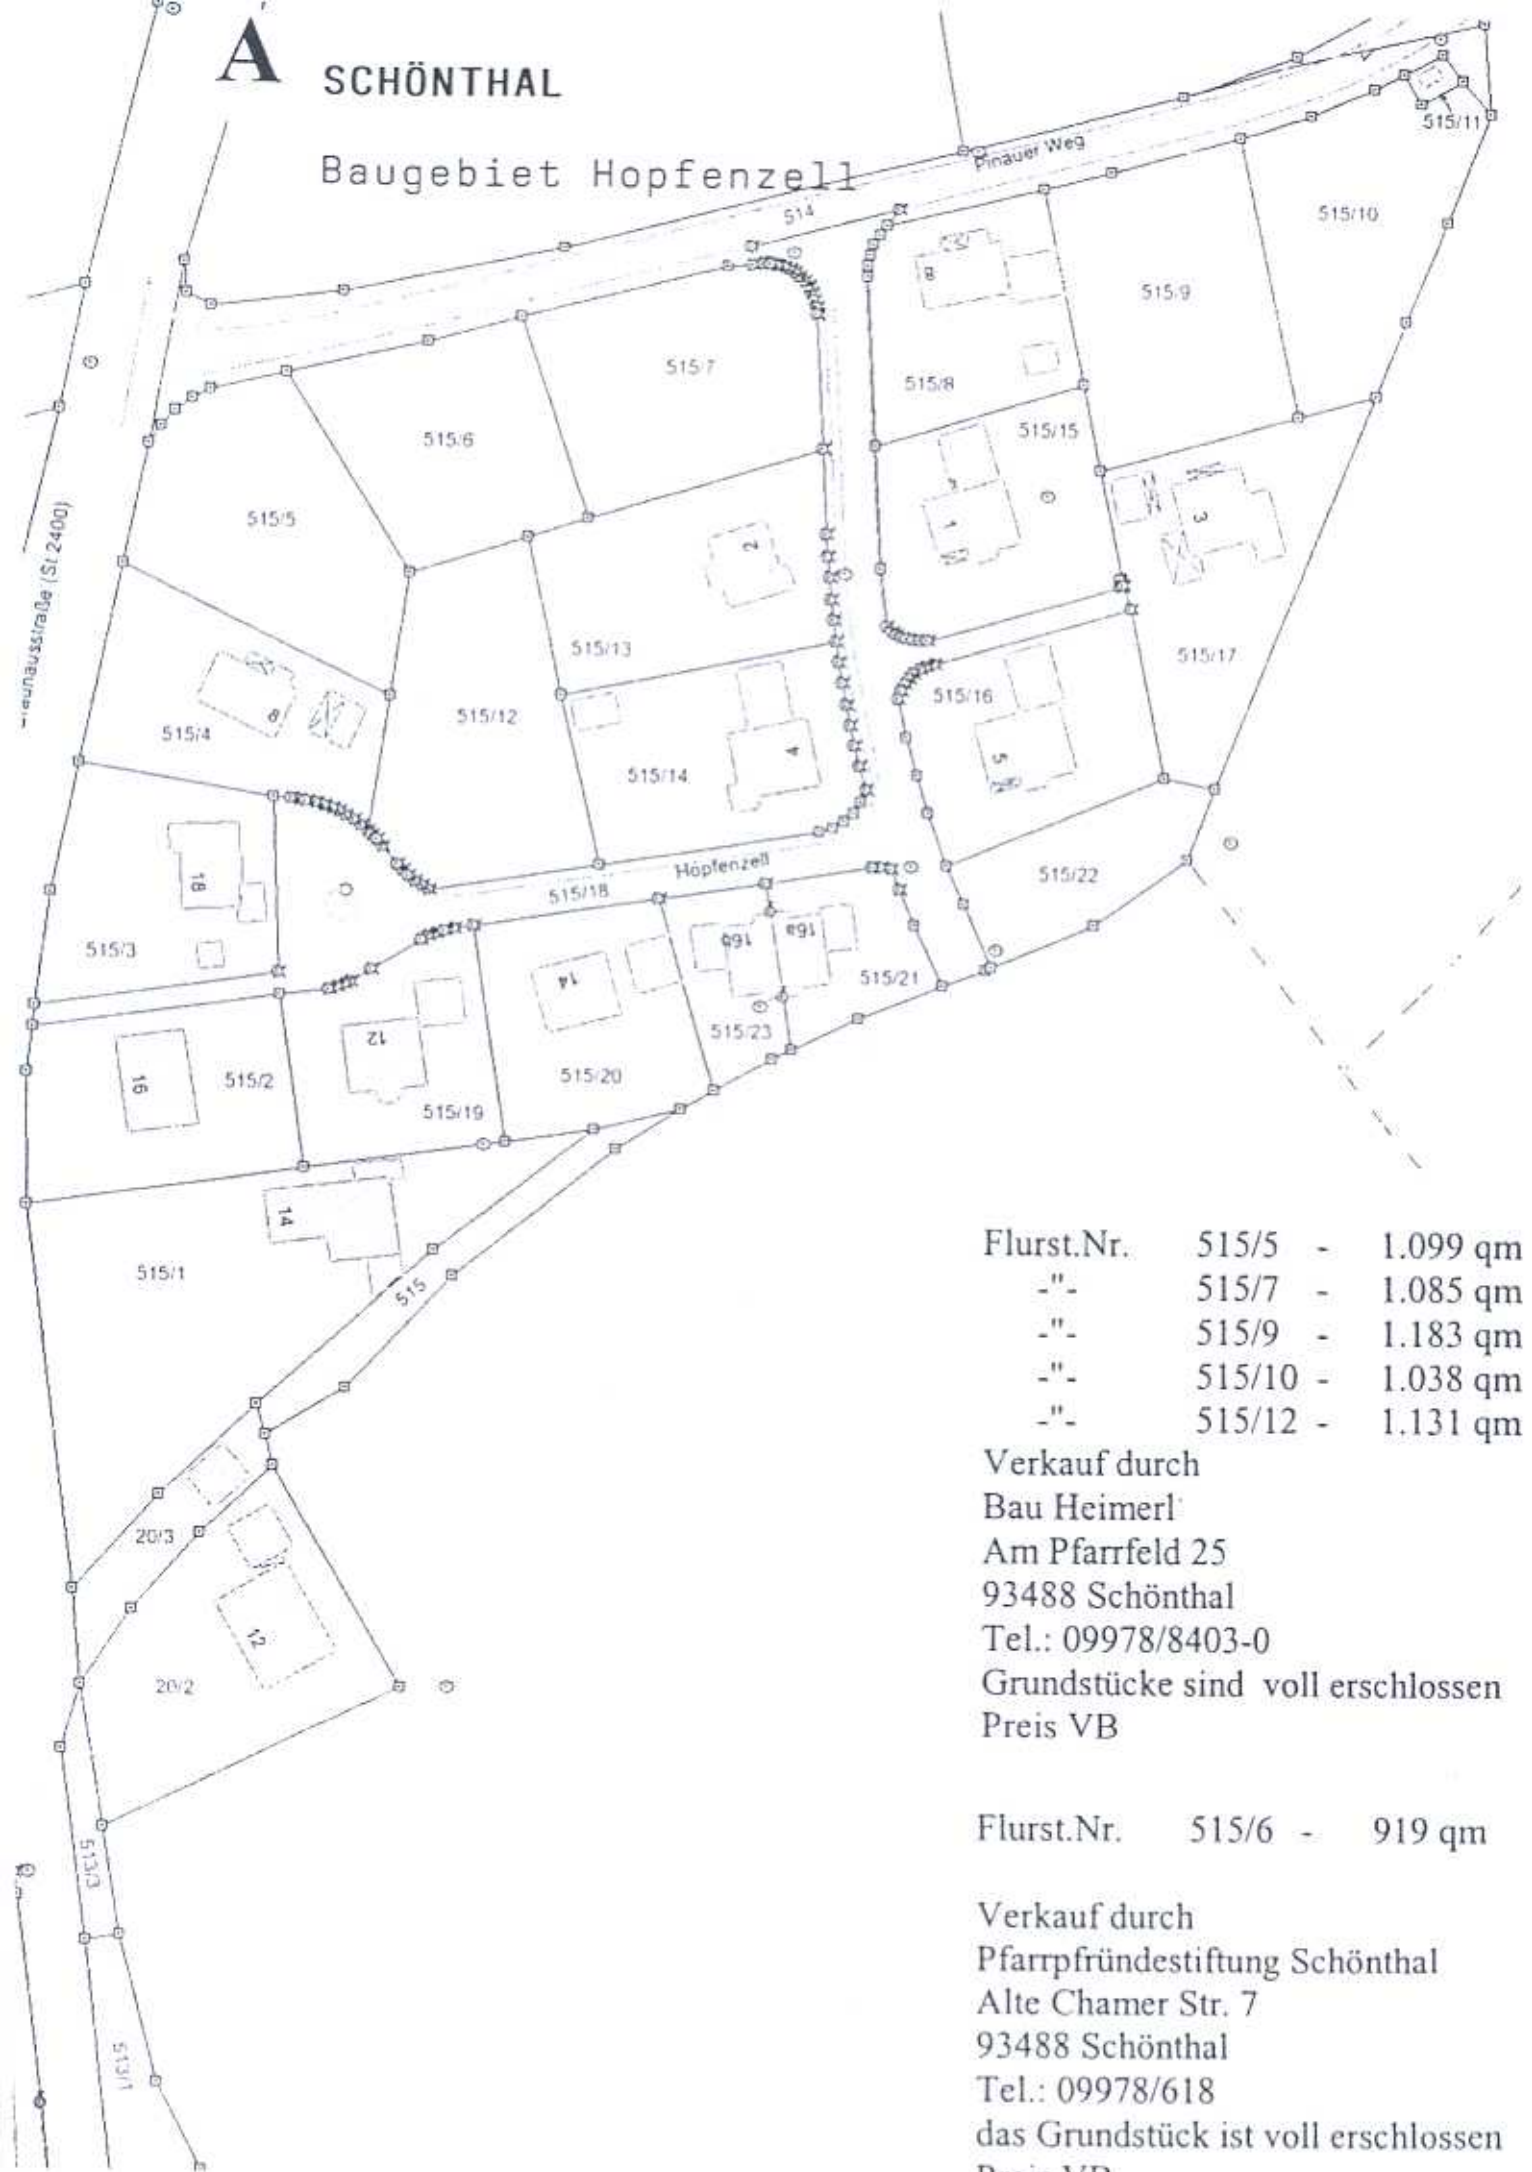

Flurst.Nr.	515/5	-	1.099 qm
-"	515/7	-	1.085 qm
-"	515/9	-	1.183 qm
-"	515/10	-	1.038 qm
-"	515/12	-	1.131 qm

Verkauf durch
Bau Heimerl
Am Pfarrfeld 25
93488 Schönthal
Tel.: 09978/8403-0
Grundstücke sind voll erschlossen
Preis VB

Flurst.Nr. 515/6 - 919 qm

Verkauf durch
Pfarrfründestiftung Schönthal
Alte Chamer Str. 7
93488 Schönthal
Tel.: 09978/618
das Grundstück ist voll erschlossen
Preis VB