


B DÖFERING

Baugebiet Rhaner Zell

Flurst.Nr.	1229/14 -	1.037 qm
-"	1229/15 -	1.009 qm
-"	1229/17 -	952 qm
-"	1229/18 -	963 qm
-"	1229/3 -	949 qm

Verkauf durch
Gemeinde Schönthal
Rathausplatz 1
93488 Schönthal
Tel.: 09978/8402-0

EUR/qm 35,- voll erschlossen

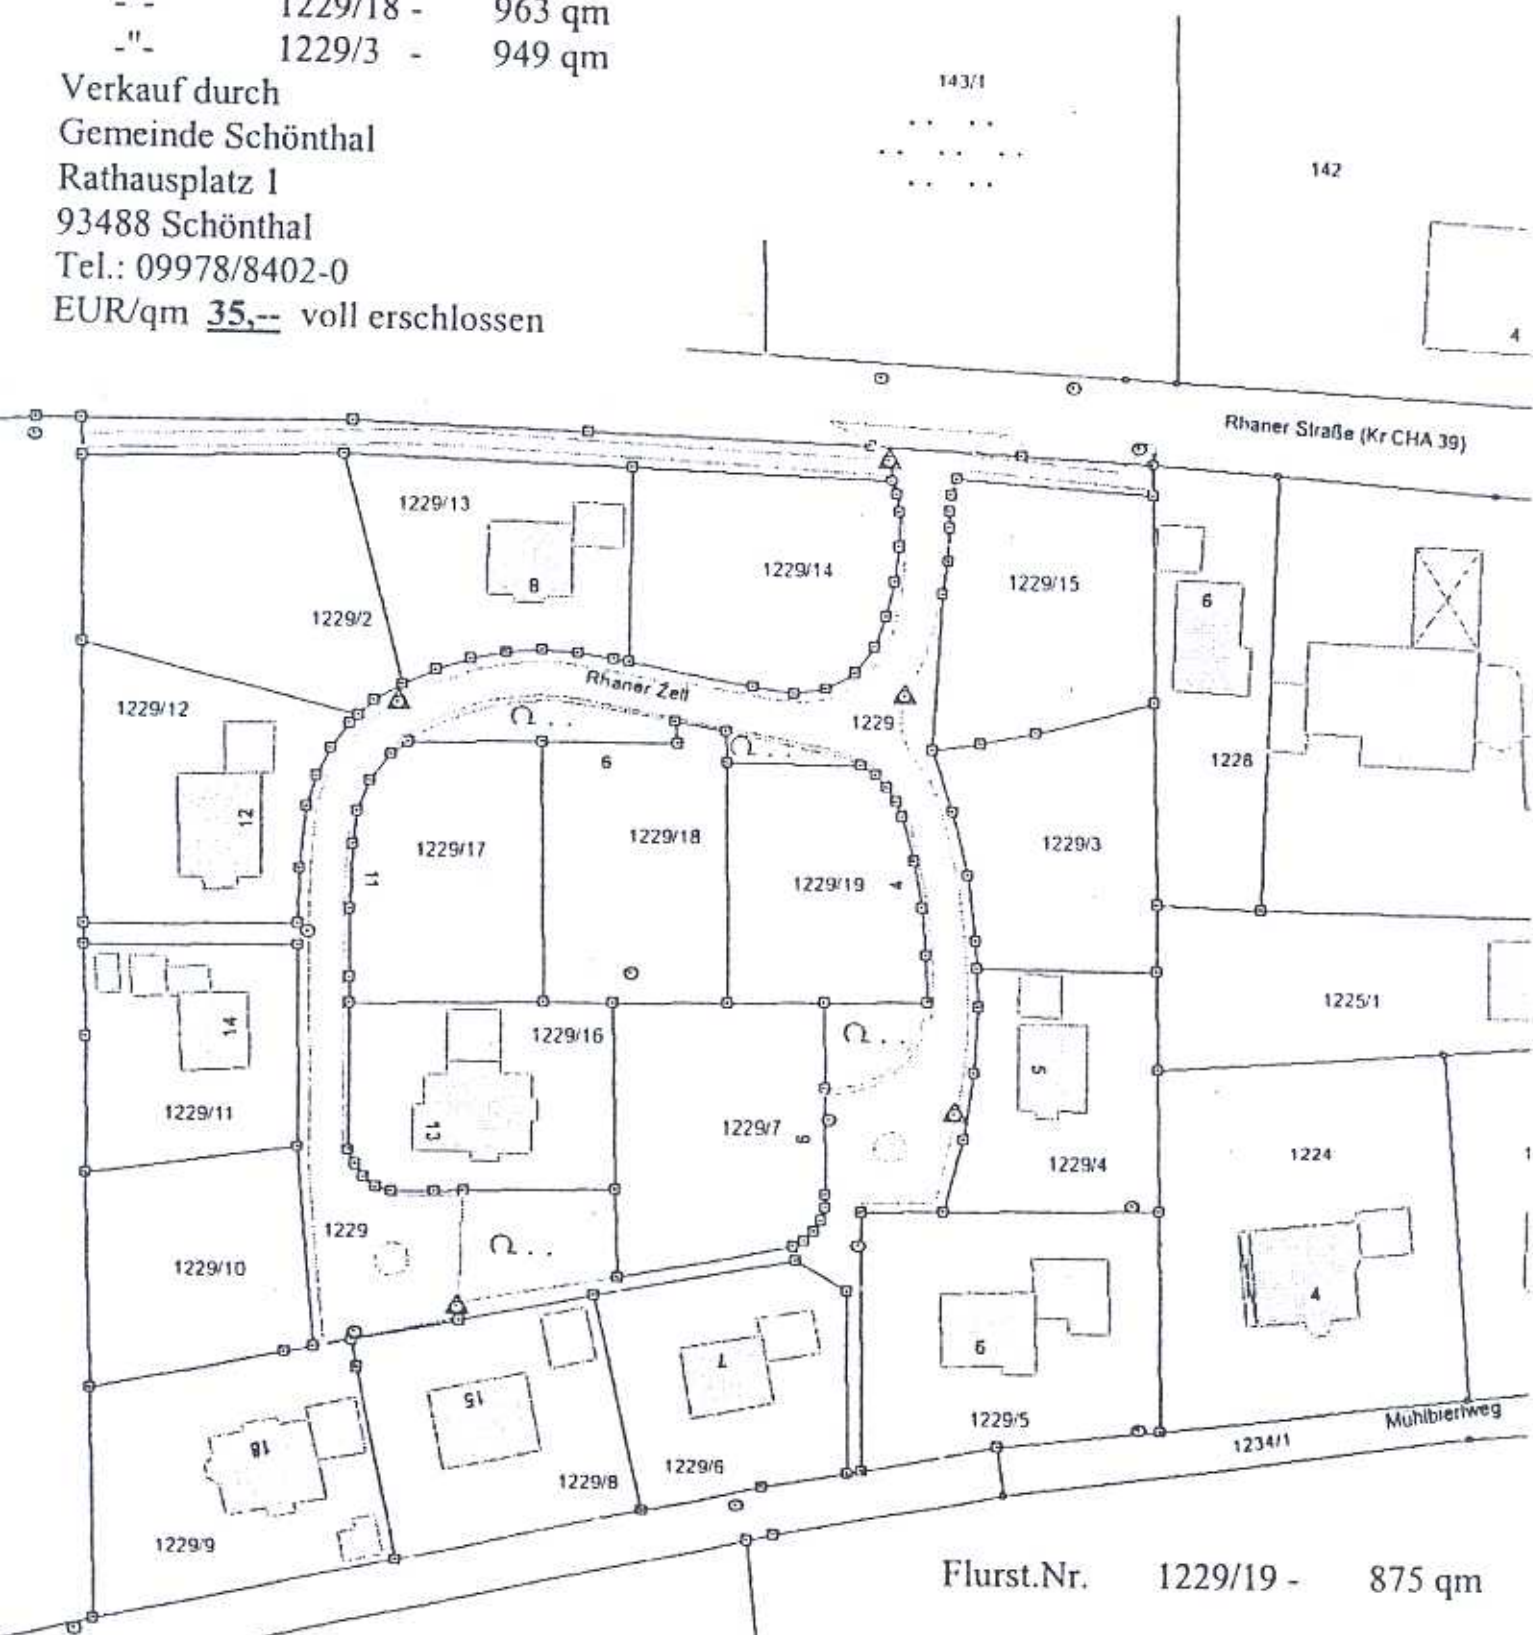

Flurst.Nr. 1229/19 - 875 qm

Verkauf durch
Kath. Kirchenstiftung Döfering
Alte Chamer Str. 7
93488 Schönthal
Tel.: 09978/618
Grundstück ist voll erschlossen
Preis VB